

4 DUPLEX CON GARAJE Y BUHARDILLA PARCELA 4.1 U.E. N°4 – MULA


PROMUEVE:

CONSTRUCCIONES Y PROMOCIONES


PERCON,S.A.
JESUS PEREZ NAVARRO

PLANTAS MODULO TIPO VIV.1


ESCALA 1/100

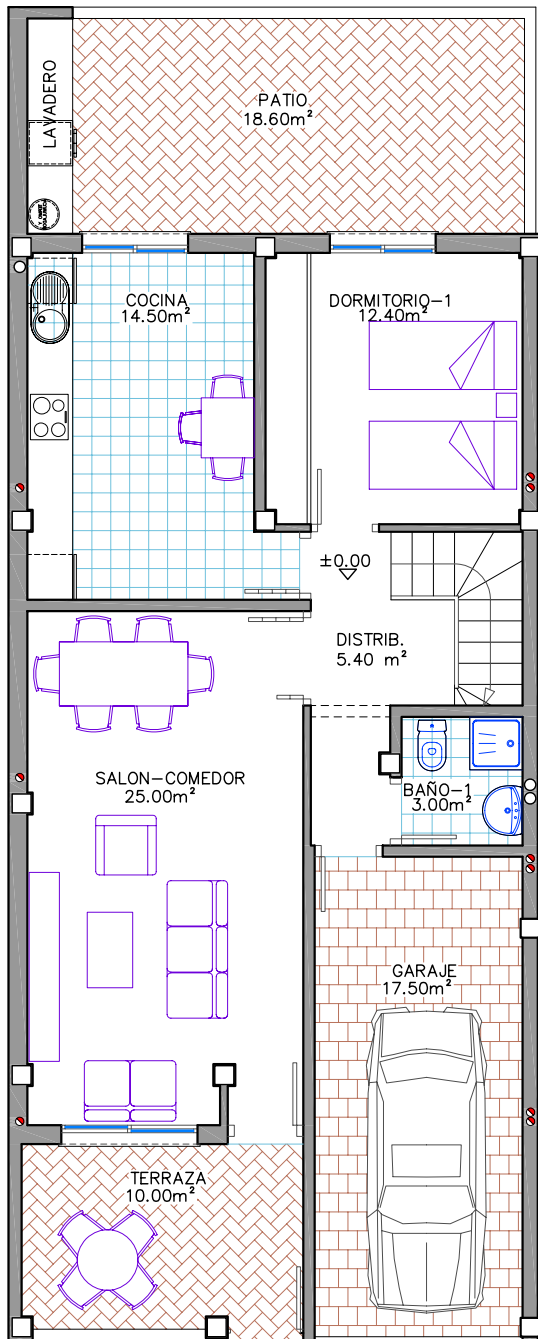

PLANTA BAJA

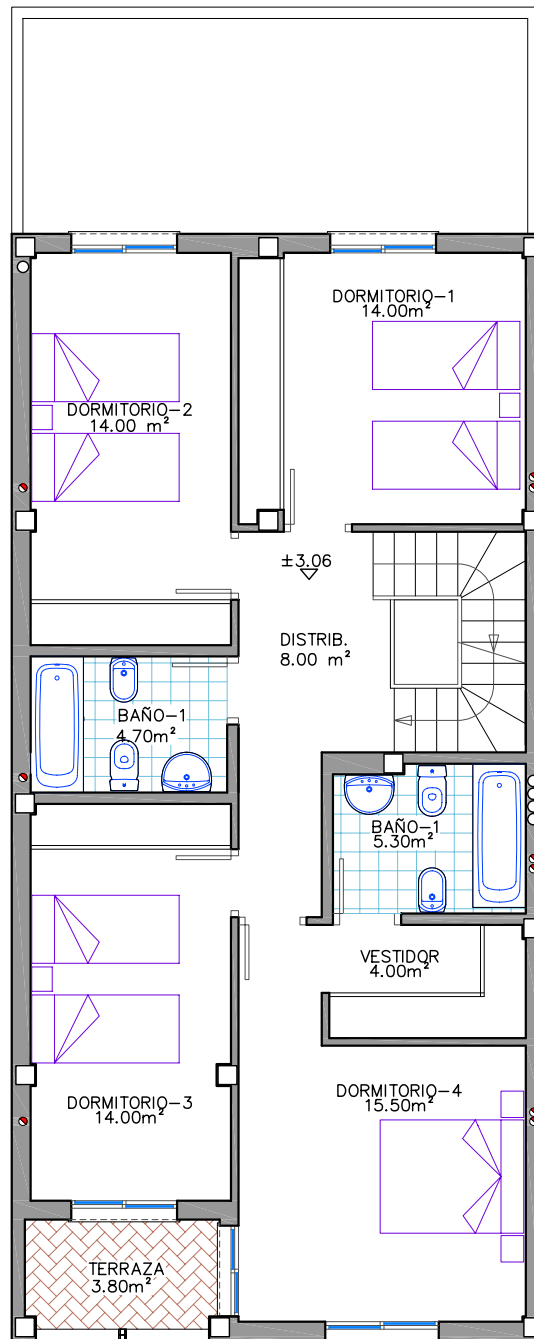


PLANTA PRIMERA

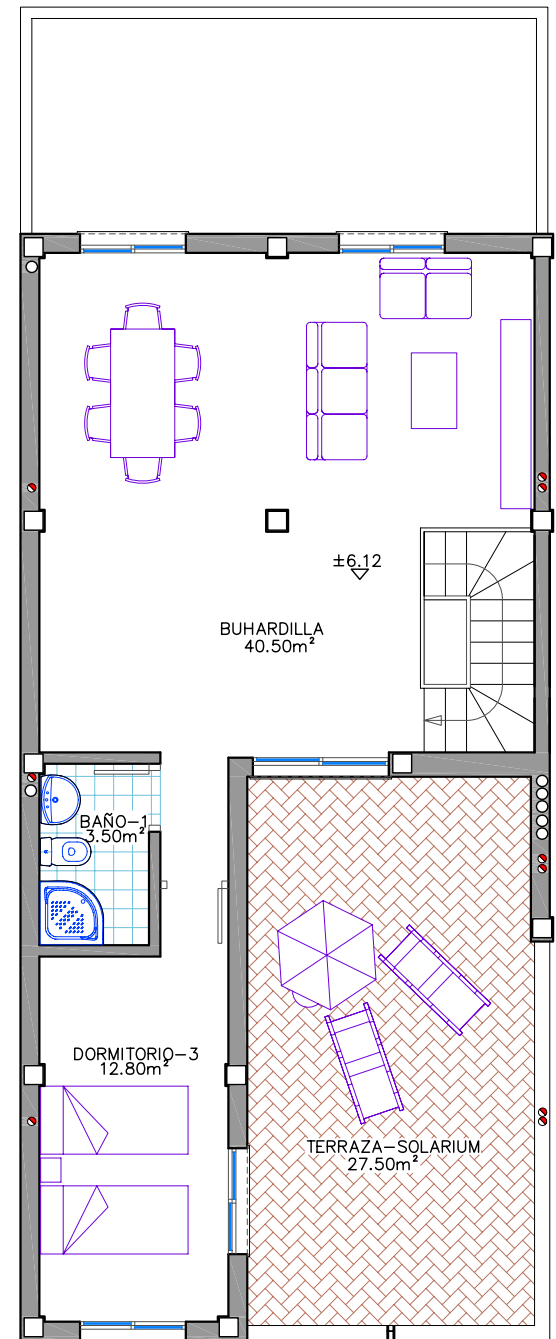

PLANTA SEGUNDA

CUADRO DE SUPERFICIES

SUP. ÚTIL PLANTA BAJA	106.40 M2
SUP. ÚTIL PLANTA PRIMERA	83.30 M2
SUP. ÚTIL PLANTA SEGUNDA	84.30 M2
TOTAL SUP. ÚTIL	274.00 M2
SUP. CONSTR. PLANTA BAJA	94.45 M2
SUP. CONSTR. PLANTA PRIMERA	95.90 M2
SUP. CONSTR. PLANTA SEGUNDA	71.90 M2
TOTAL SUP. CONSTRUIDA	262.25 M2

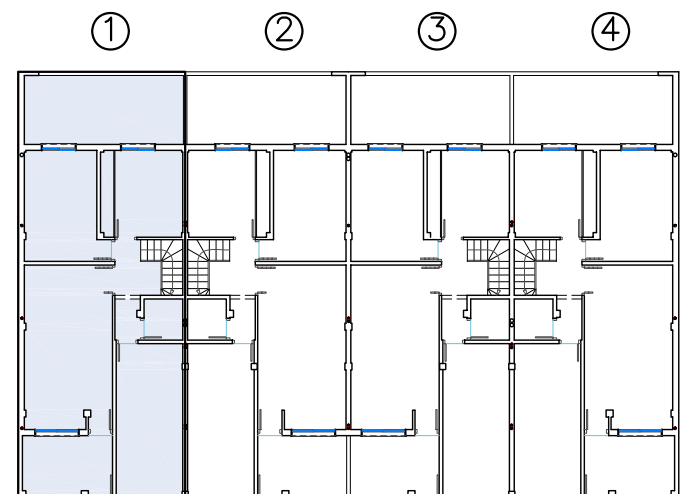

UBICACION

4 DUPLEX CON GARAJE Y BUHARDILLA PARCELA 4.1 U.E. N°4 – MULA


PROMUEVE:

CONSTRUCCIONES Y PROMOCIONES


PERCON,S.A.
JESUS PEREZ NAVARRO

PLANTAS MODULO TIPO VIV.2


ESCALA 1/100

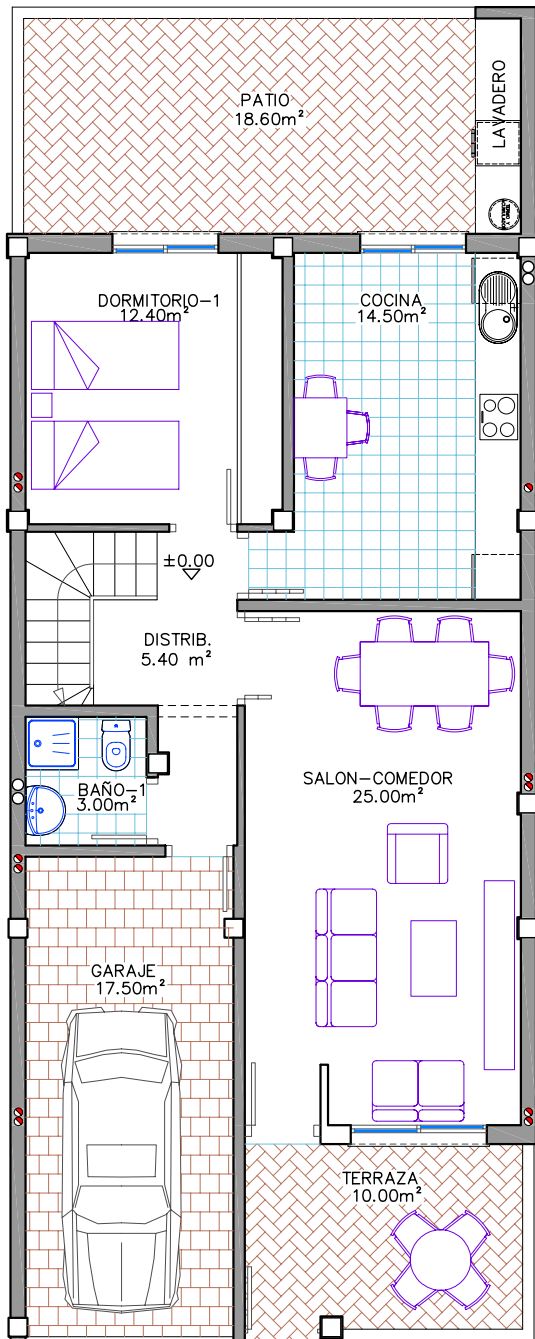

PLANTA BAJA

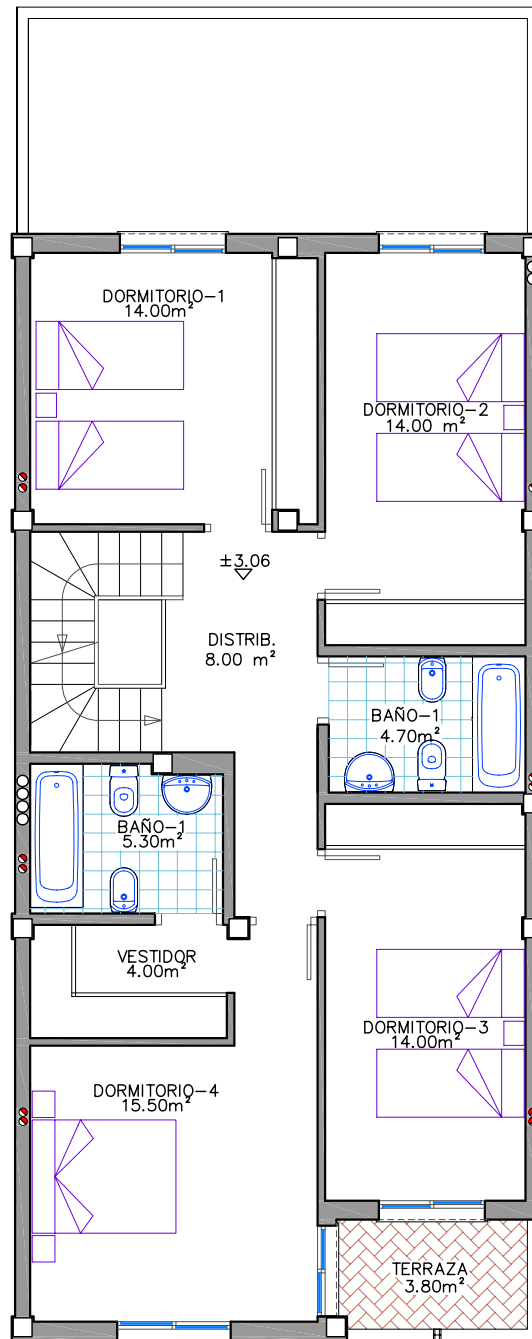


PLANTA PRIMERA

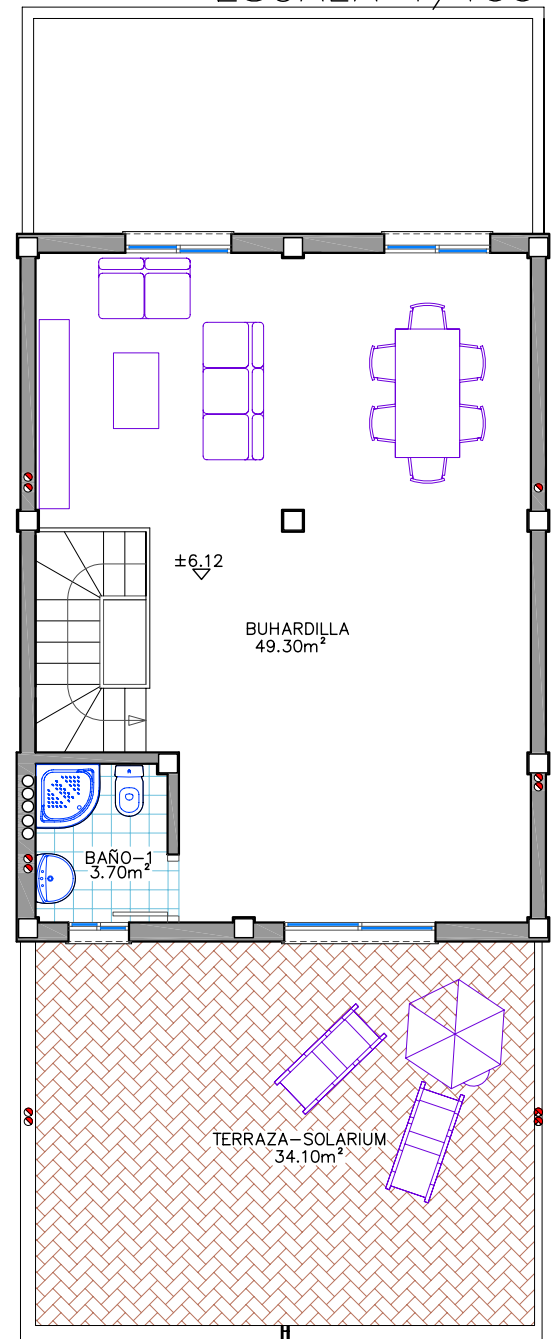

PLANTA SEGUNDA

CUADRO DE SUPERFICIES

SUP. ÚTIL PLANTA BAJA	106.40 M2
SUP. ÚTIL PLANTA PRIMERA	83.30 M2
SUP. ÚTIL PLANTA SEGUNDA	87.10 M2
TOTAL SUP. ÚTIL	276.80 M2
SUP. CONSTR. PLANTA BAJA	94.45 M2
SUP. CONSTR. PLANTA PRIMERA	95.90 M2
SUP. CONSTR. PLANTA SEGUNDA	62.20 M2
TOTAL SUP. CONSTRUIDA	252.55 M2

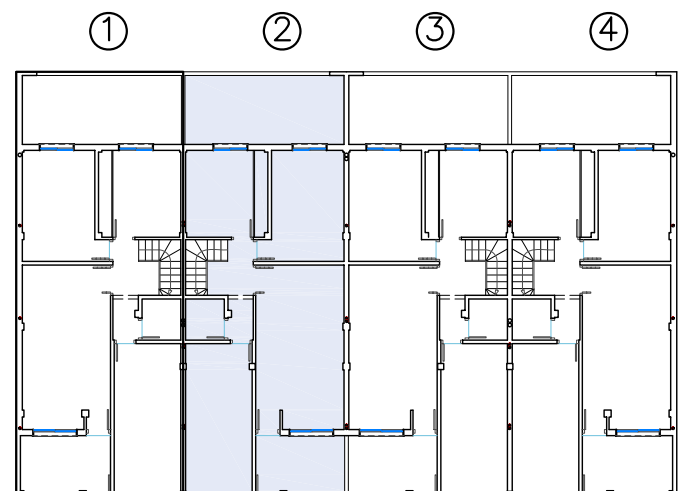

UBICACION

4 DUPLEX CON GARAJE Y BUHARDILLA PARCELA 4.1 U.E. N°4 – MULA


PROMUEVE:

CONSTRUCCIONES Y PROMOCIONES


PERCON,S.A.
JESUS PEREZ NAVARRO

PLANTAS MODULO TIPO VIV.3


ESCALA 1/100

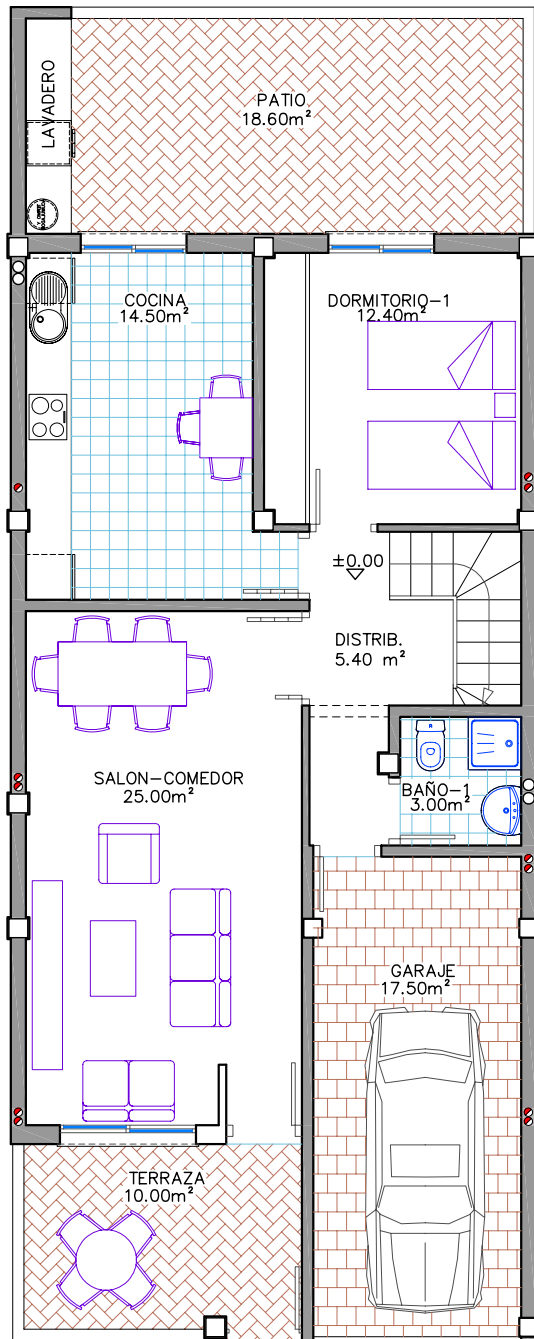

PLANTA BAJA

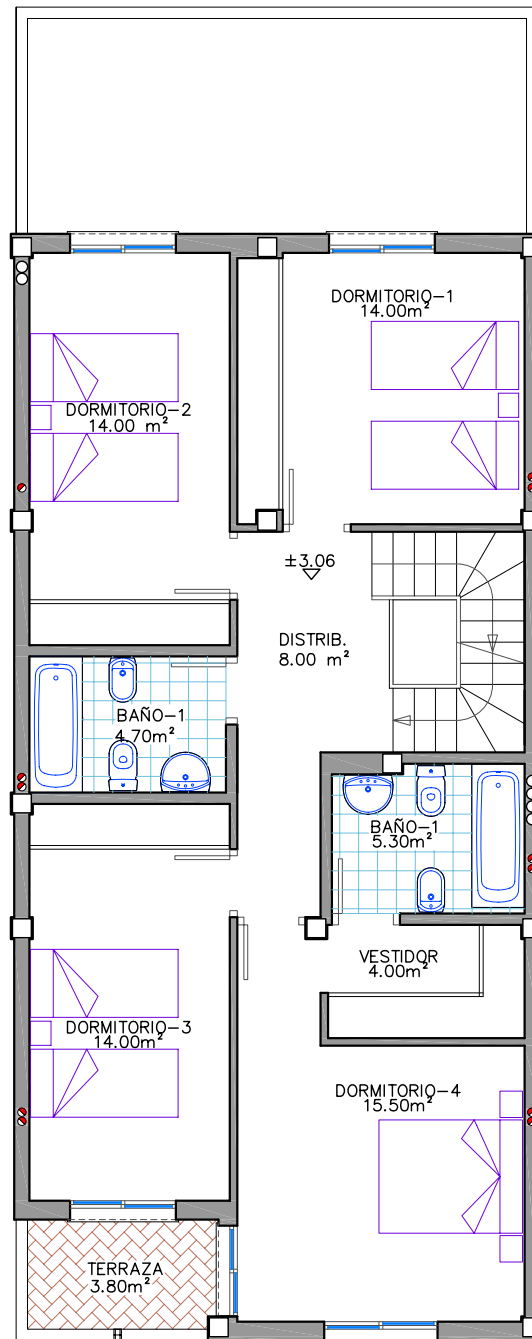


PLANTA PRIMERA

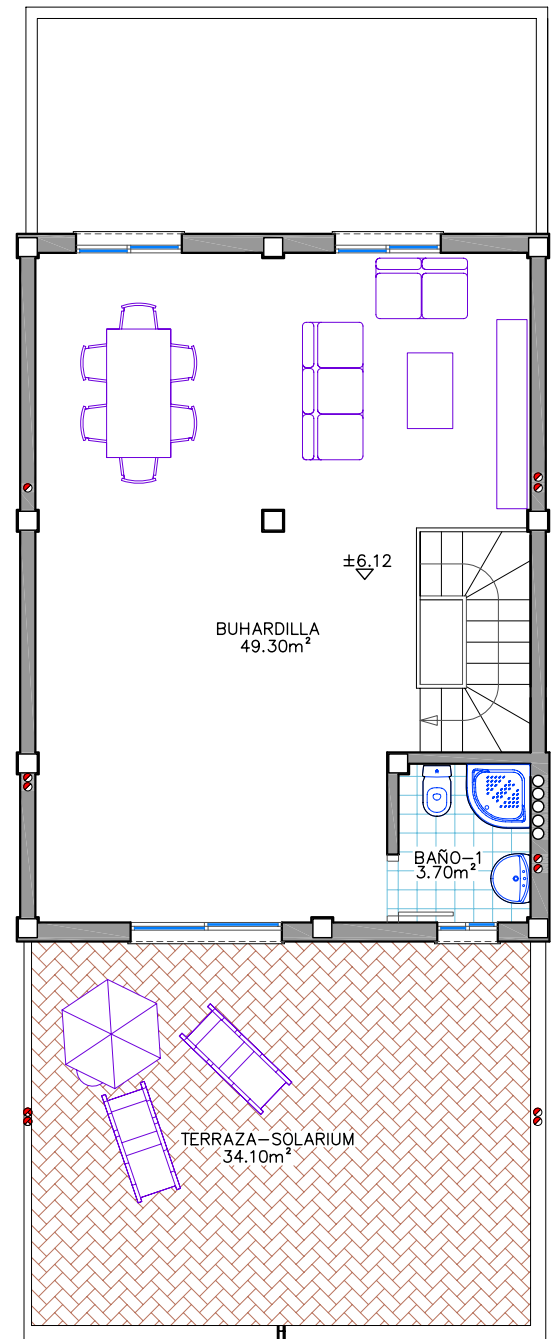

PLANTA SEGUNDA

CUADRO DE SUPERFICIES

SUP. ÚTIL PLANTA BAJA	106.40 M2
SUP. ÚTIL PLANTA PRIMERA	83.30 M2
SUP. ÚTIL PLANTA SEGUNDA	87.10 M2
TOTAL SUP. ÚTIL	276.80 M2
SUP. CONSTR. PLANTA BAJA	94.45 M2
SUP. CONSTR. PLANTA PRIMERA	95.90 M2
SUP. CONSTR. PLANTA SEGUNDA	62.20 M2
TOTAL SUP. CONSTRUIDA	252.55 M2

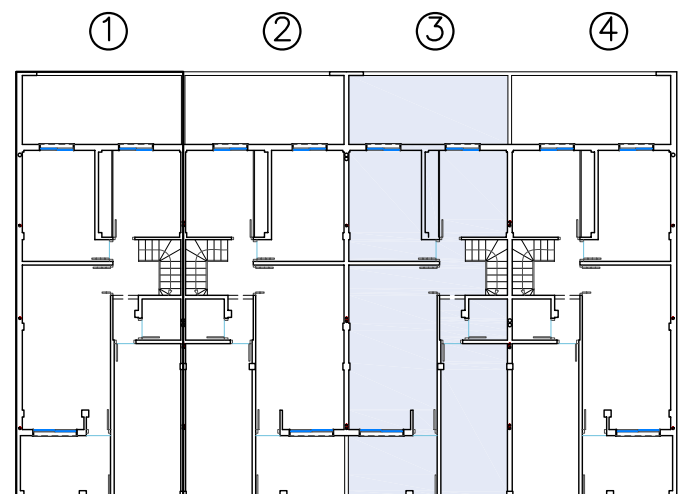

UBICACION

4 DUPLEX CON GARAJE Y BUHARDILLA PARCELA 4.1 U.E. N°4 – MULA


PROMUEVE:

CONSTRUCCIONES Y PROMOCIONES


PERCON,S.A.
JESUS PEREZ NAVARRO

PLANTAS MODULO TIPO VIV.4


ESCALA 1/100

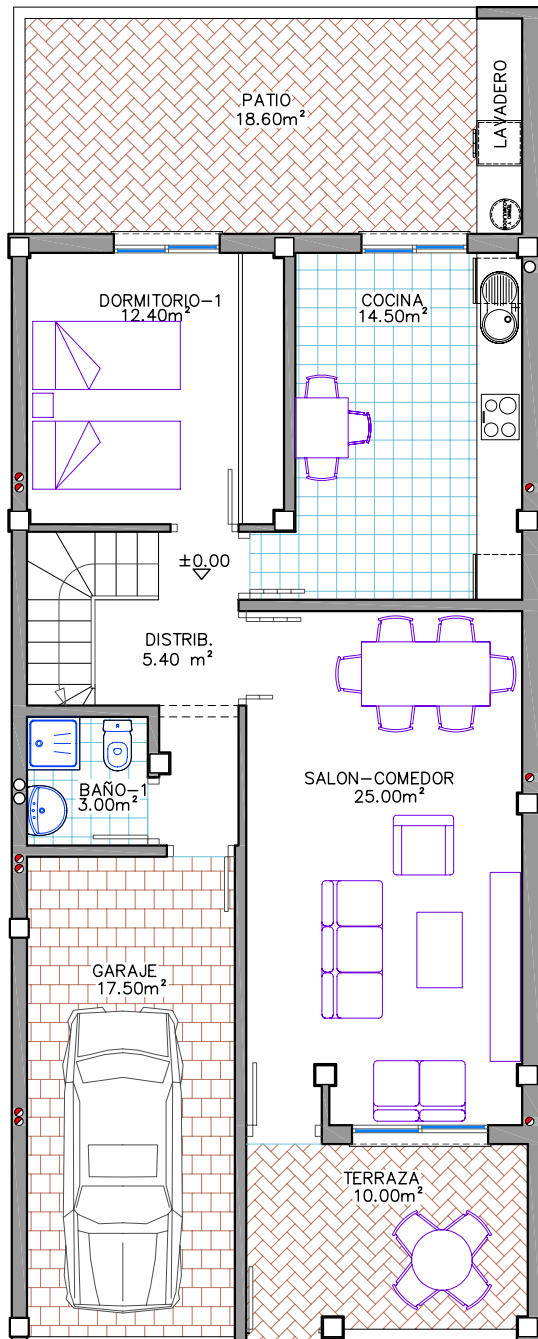

PLANTA BAJA

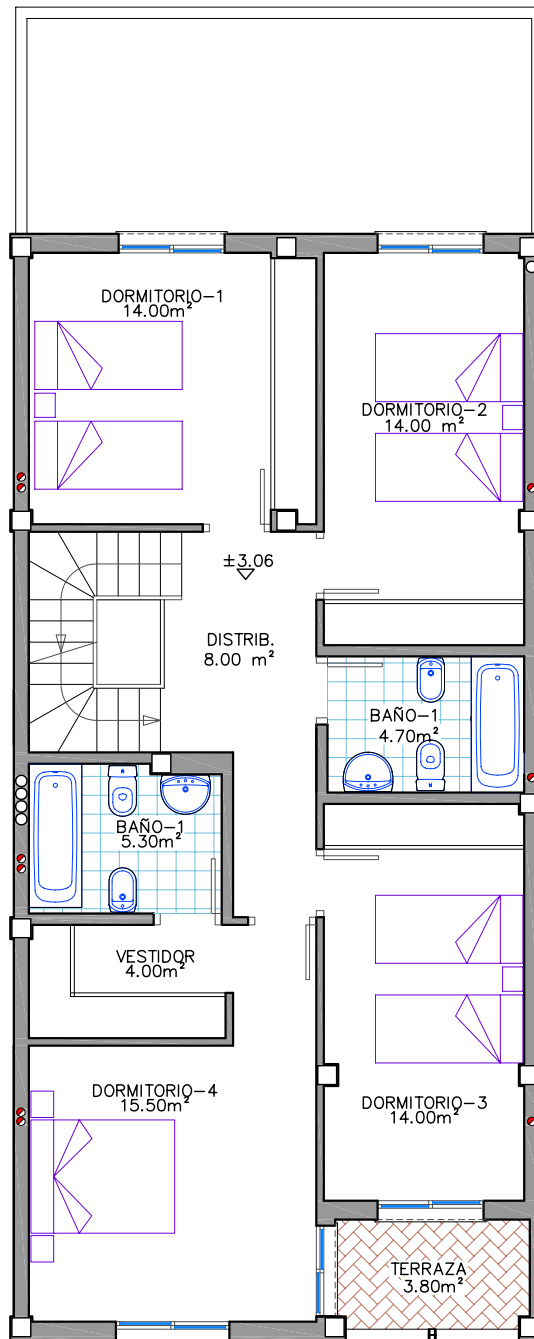


PLANTA PRIMERA

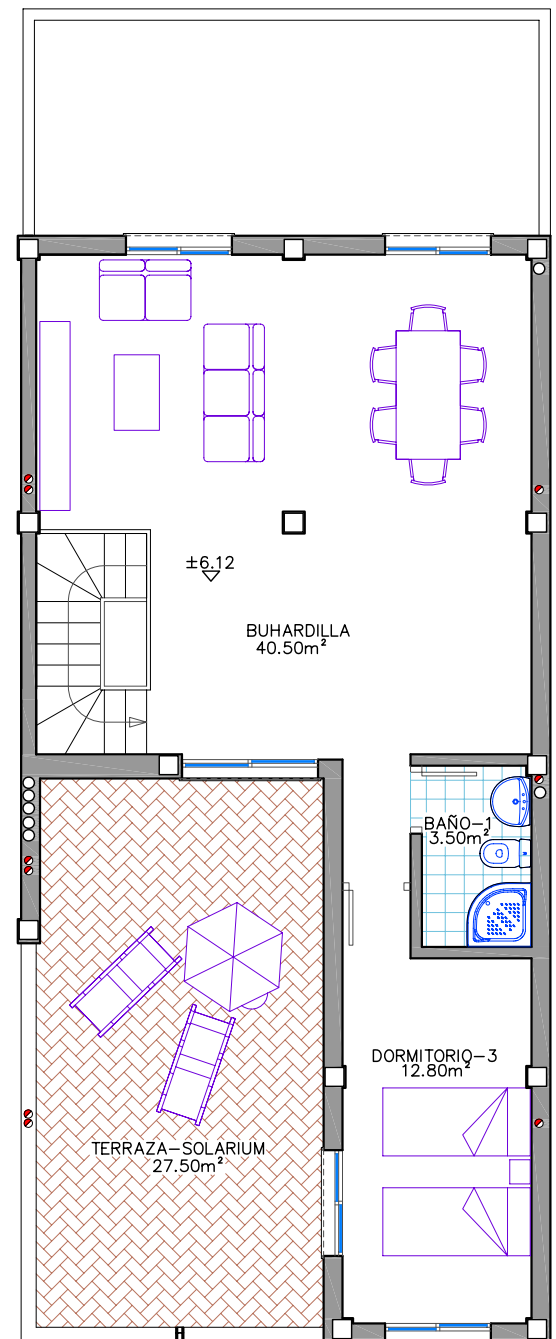

PLANTA SEGUNDA

CUADRO DE SUPERFICIES

SUP. ÚTIL PLANTA BAJA	106.40 M2
SUP. ÚTIL PLANTA PRIMERA	83.30 M2
SUP. ÚTIL PLANTA SEGUNDA	84.30 M2
TOTAL SUP. ÚTIL	274.00 M2
SUP. CONSTR. PLANTA BAJA	94.45 M2
SUP. CONSTR. PLANTA PRIMERA	95.90 M2
SUP. CONSTR. PLANTA SEGUNDA	71.90 M2
TOTAL SUP. CONSTRUIDA	262.25 M2

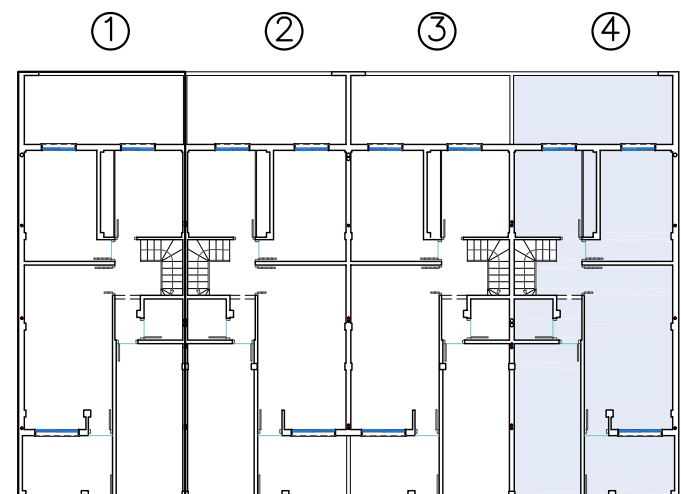

UBICACION